Geplanter KBF Neubau an der Ecke Bahnhofstrasse - Berggasse

Auszug Baugesuch der KBF mit zusätzlichen Maßen und Modellen (z.B. Präsentationskörben vor den Schaufenstern) in Hinblick auf die Einschätzung der Platzverhältnisse mit der Genauigkeit, die dem Author mit den gegebenen Hilfsmitteln möglich war

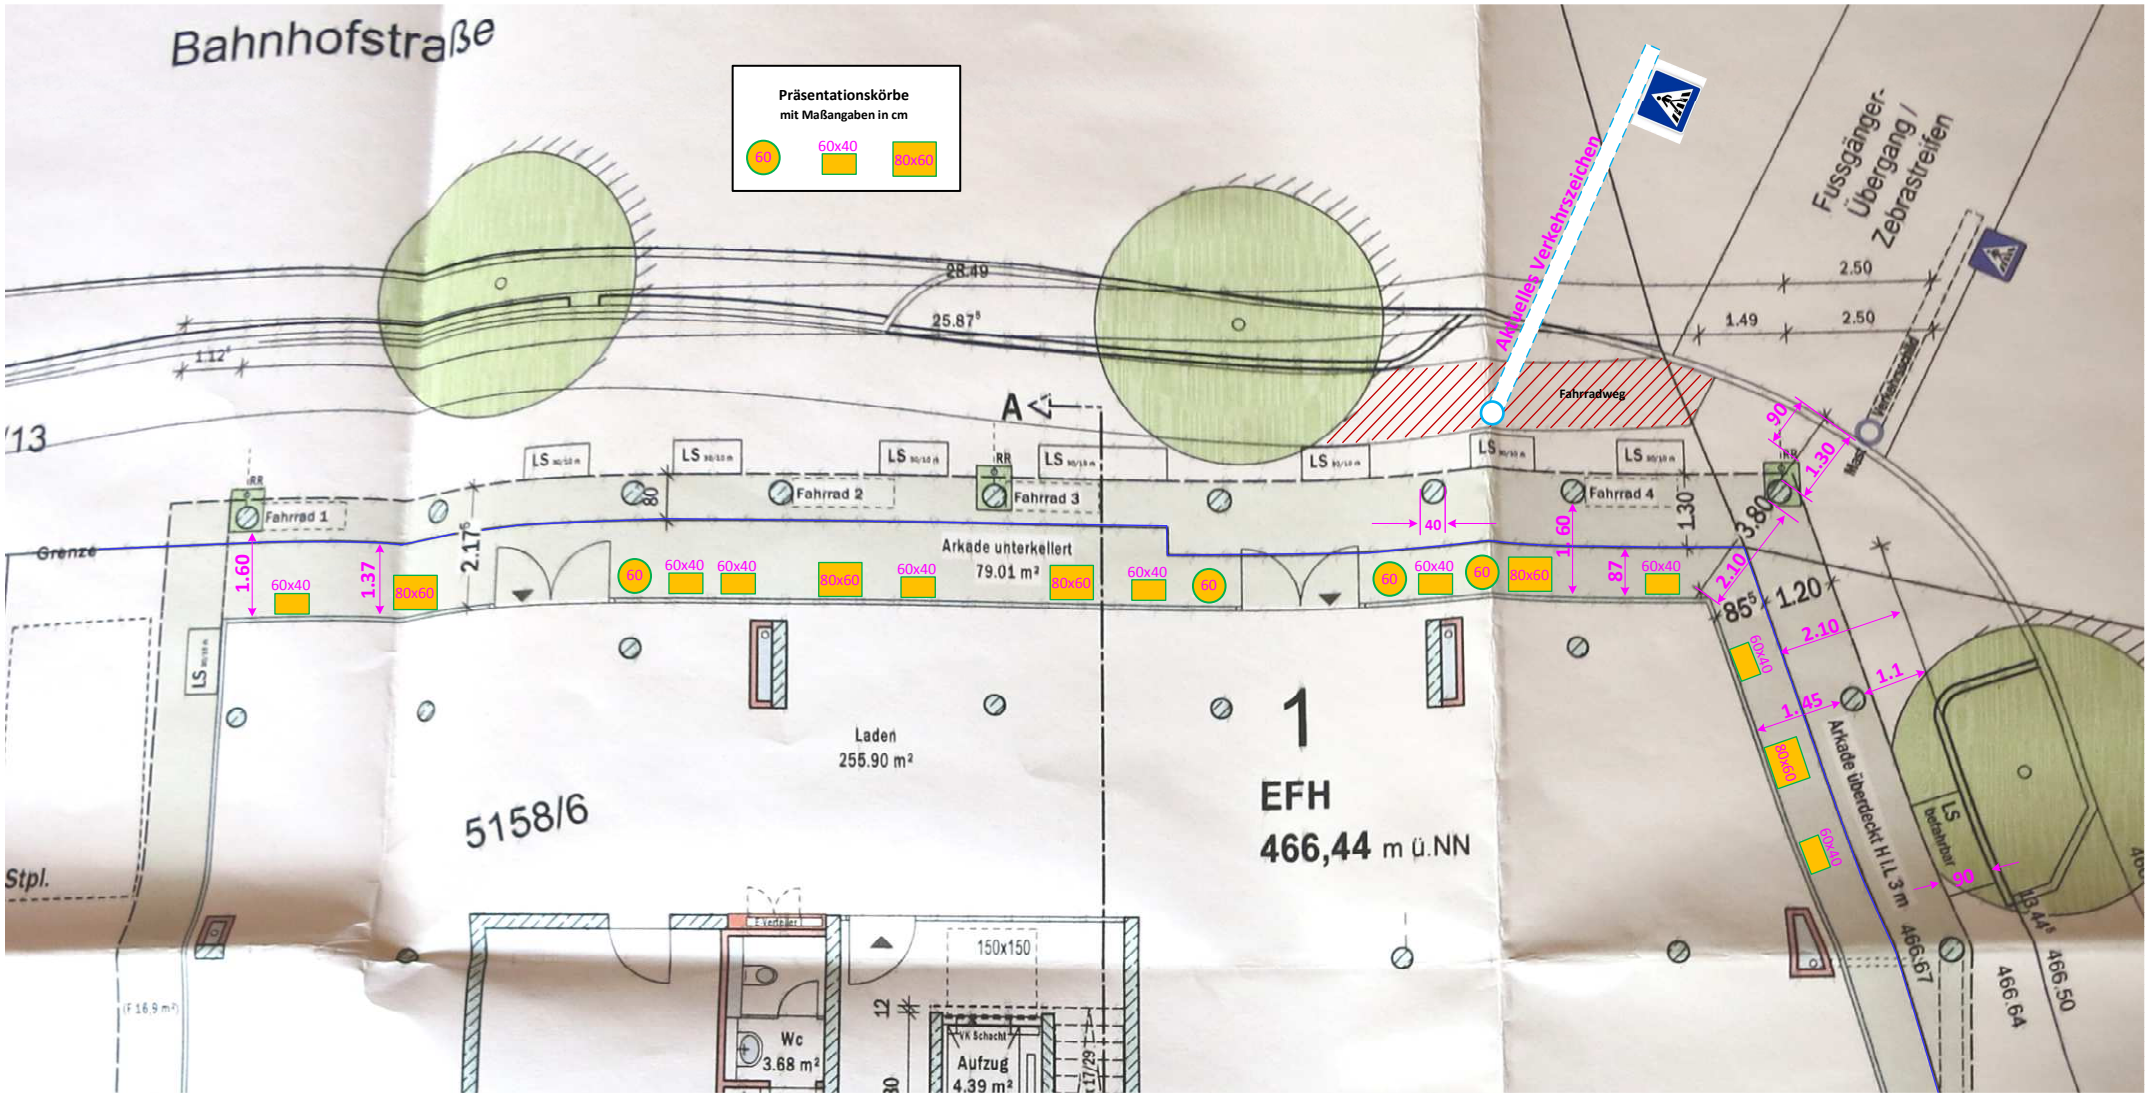

Quellen:
Auszüge aus Baugesuch der KBF Planungsstand 17.12.2016 (Foto)
Maße (in magenta) und hinzugefügte Modelle - R. Luz vom 06.07.2017